




Załącznik graficzny do analizy zasadności przystąpienia do sporządzenia zmiany miejscowego planu zagospodarowania przestrzennego i stopnia zgodności przewidywanych rozwiązań z ustaleniami studium dla obszaru stanowiącego część terenu działek o nr ewid. 311/29 i 311/30 położonych w obrębie ewidencyjnym Nowa Niedzwica

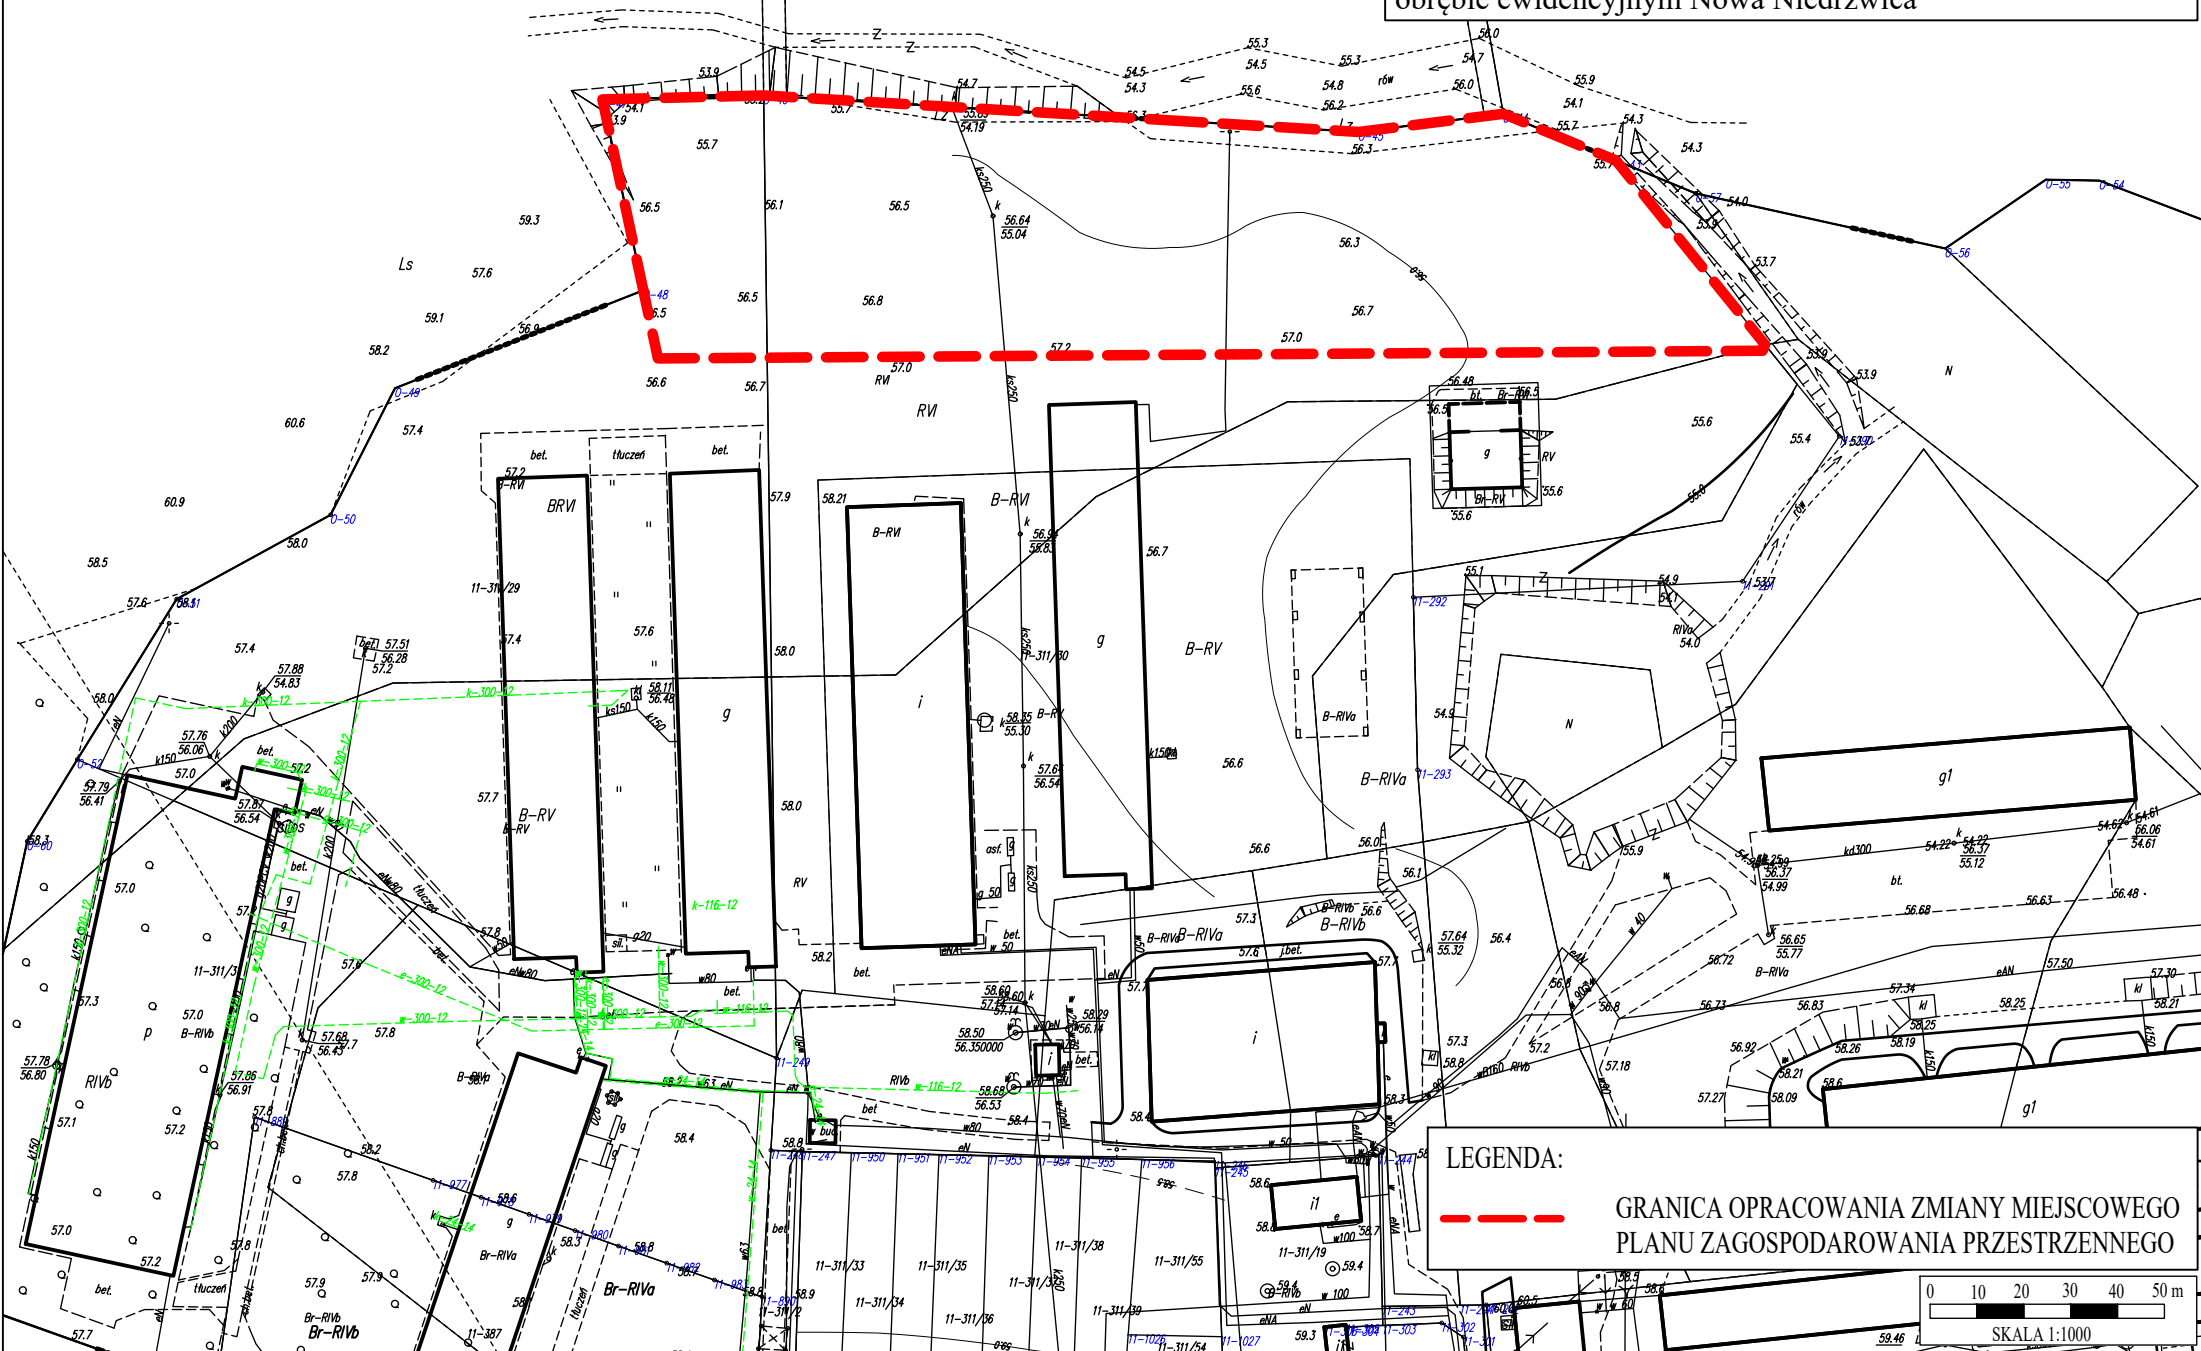

**LEGENDA:**

--- GRANICA OPRACOWANIA ZMIANY MIEJSCOWEGO PLANU ZAGOSPODAROWANIA PRZESTRZENNEGO

0 10 20 30 40 50 m

SKALA 1:1000